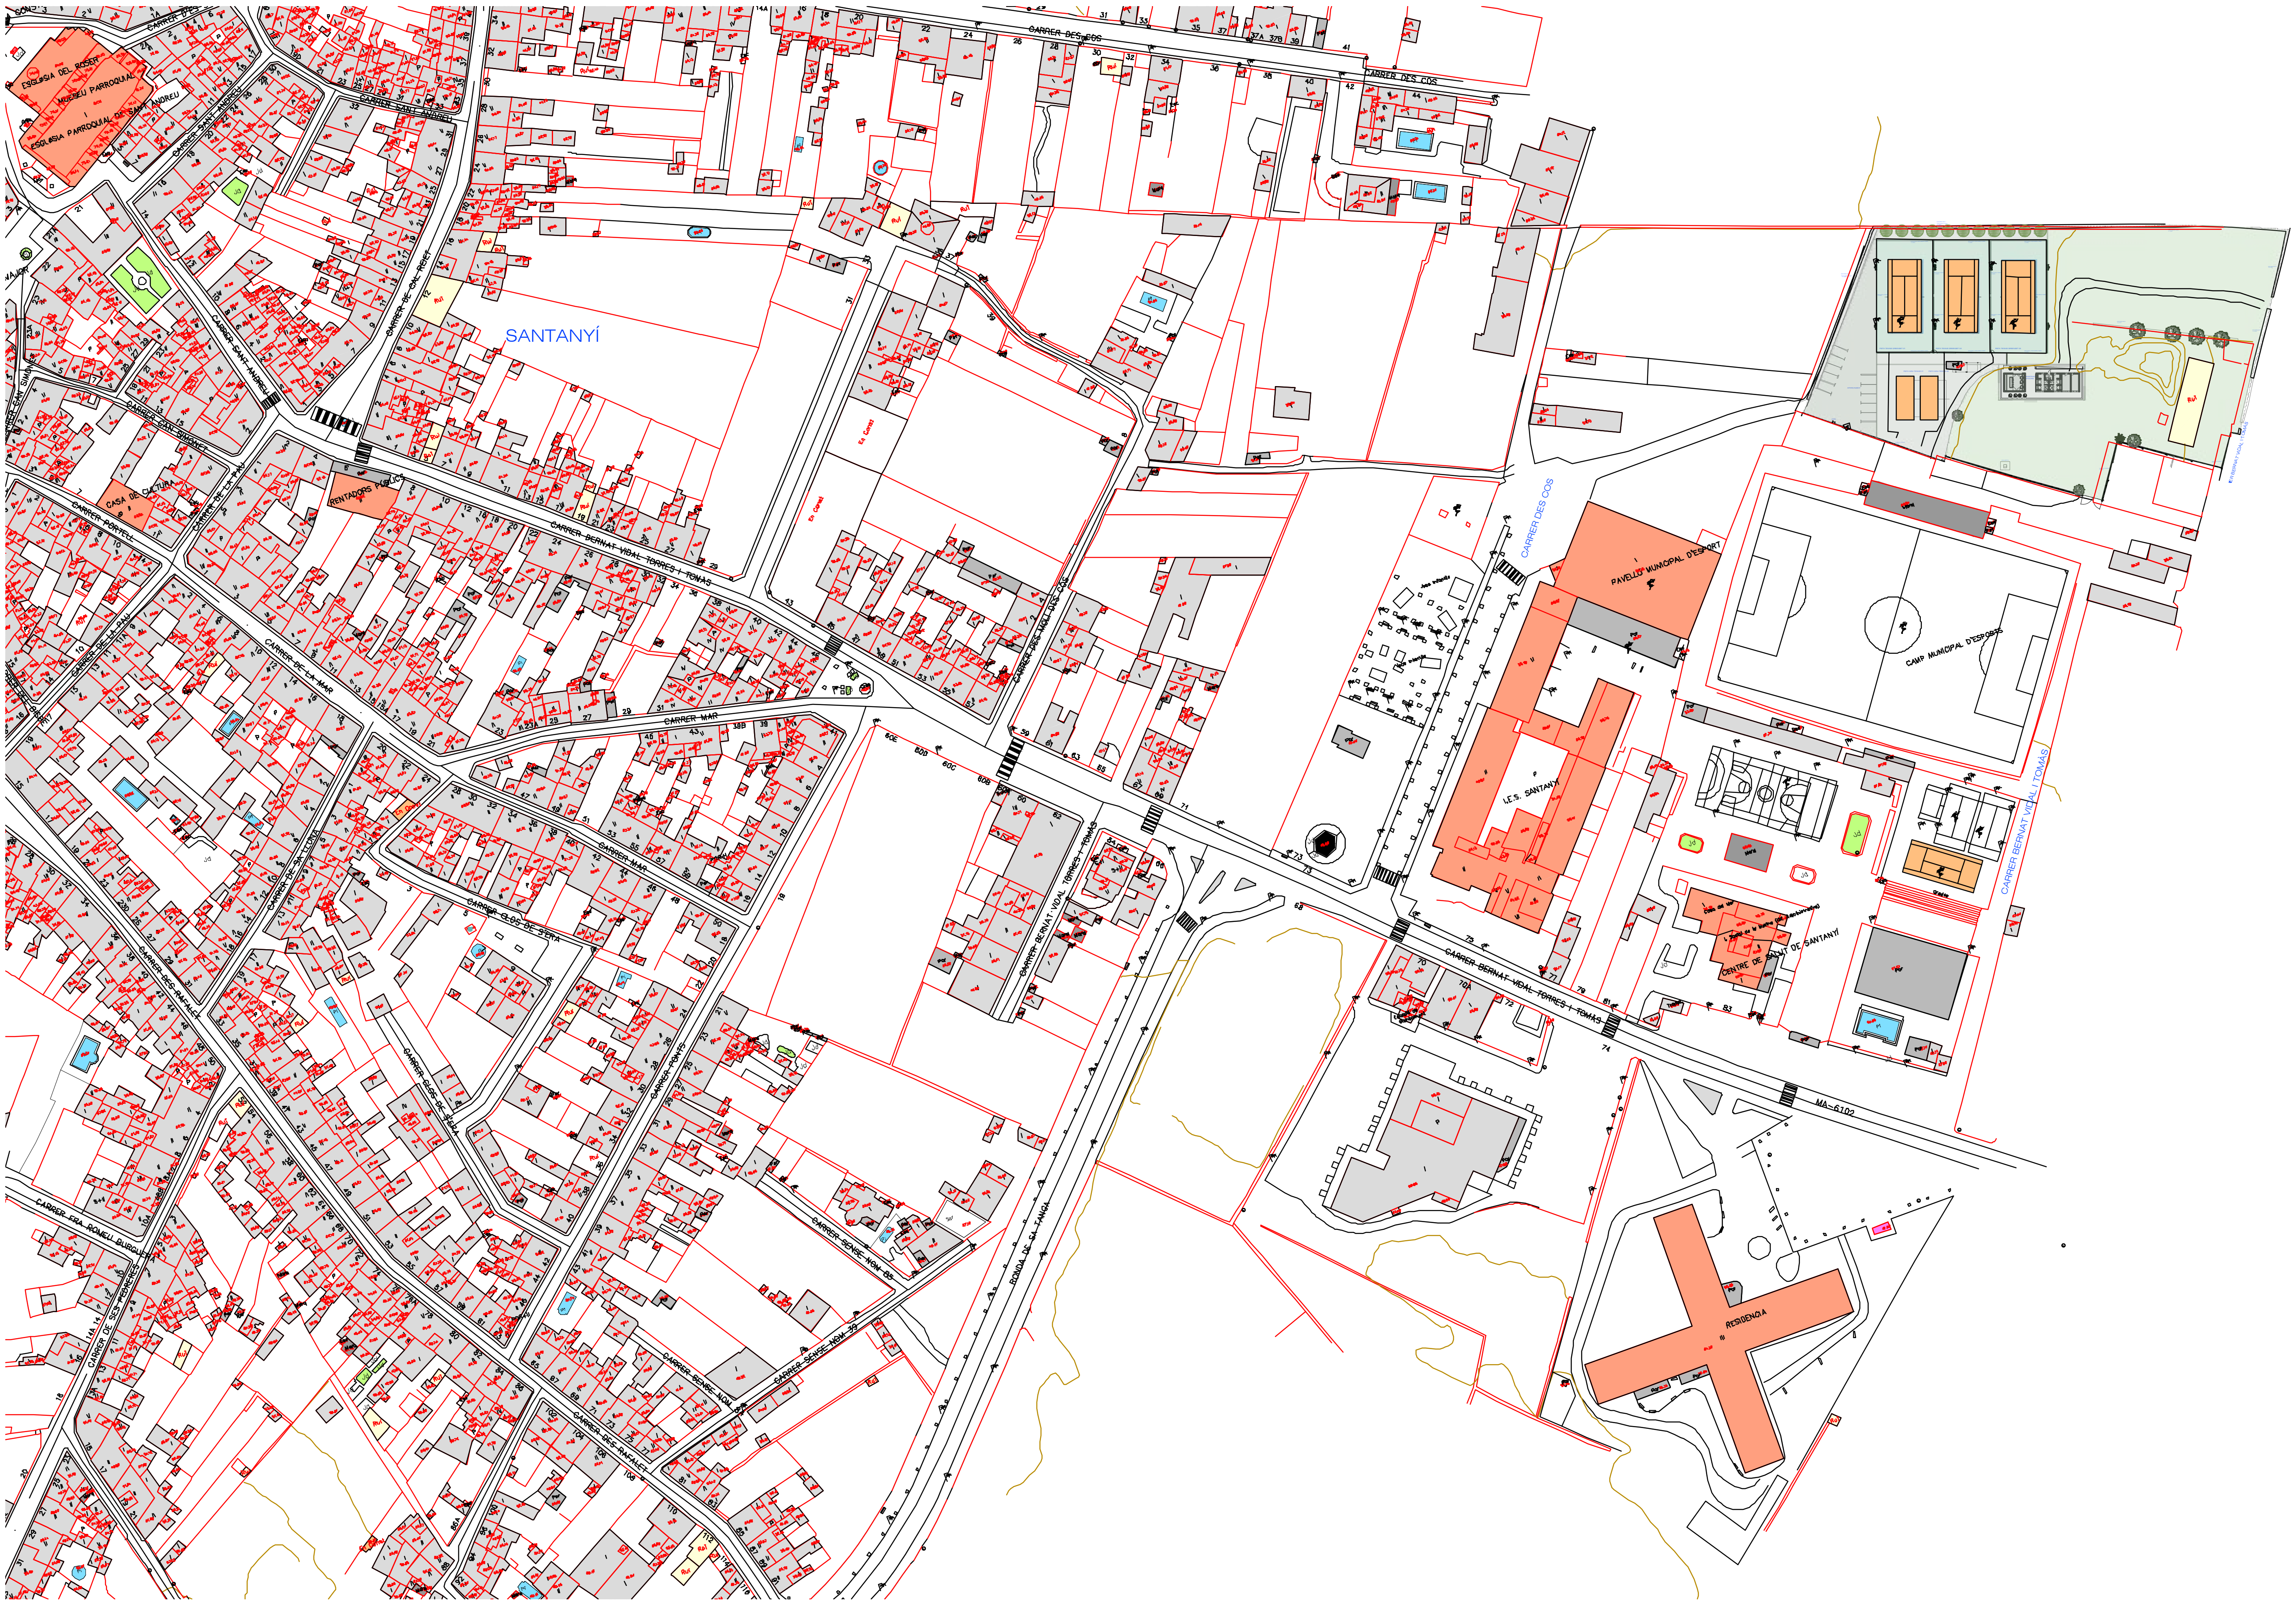

* El present document és còpia del seu original, del qual és autor CASTANIGLESIAS ARQUITECTURA S.L.P. La seva utilització total o parcial, així com qualsevol reproducció o cessió a tercers, requerirà la prèvia autorització expressa de l'autor, quedant en qualsevol cas prohibida qualsevol modificació unilateral del mateix.

AJUNTAMENT DE SANTANYÍ

TENIS MUNICIPAL DE SANTANYÍ

0 10 50 100m

COL·LABORADORS:

ARQUITECTURA:
DAVID IGLESIAS I SERRET. COAIB: 952575 SANTI CASTAN SAENZ. COAIB: 952575 c/ DOLORS MASFERRER 10, 08028 BARCELONA.

210107 CONSTRUCCIÓ DE PISTES DE TENNIS A SANTANYÍ

CARRER BERNAT VIDAL I TOMÀS S/N 07650 SANTANYÍ, MALLORCA

FASE: PROJ. BÀSIC-EXECUTIU
VERSIÓ: 5_0
ESCALA: 1_2000 DINA3
DATA: 22_07_2021
PLÀNOL:
PLANTA EMPLAÇAMENT

U020

CASTAN IGLESIAS ARQUITECTURA